



1b

achtergevel



1a / 2

achtergevel

—Renvooi: opties—


- 1a schuifpui 2-delig
- b schuifpui 4-delig
  
- 2 uitbouw 1200 / 2400mm
- 3 dakkapel
- 4 zolder indeling
  
- 5a buitenkraan voorgevel
- 5b buitenkraan achtergevel

projectnummer:  
C0211  
datum:  
28-10-2022


schaal:  
1 : 50  
laatste wijziging:

tekeningnummer:

VKO11-1

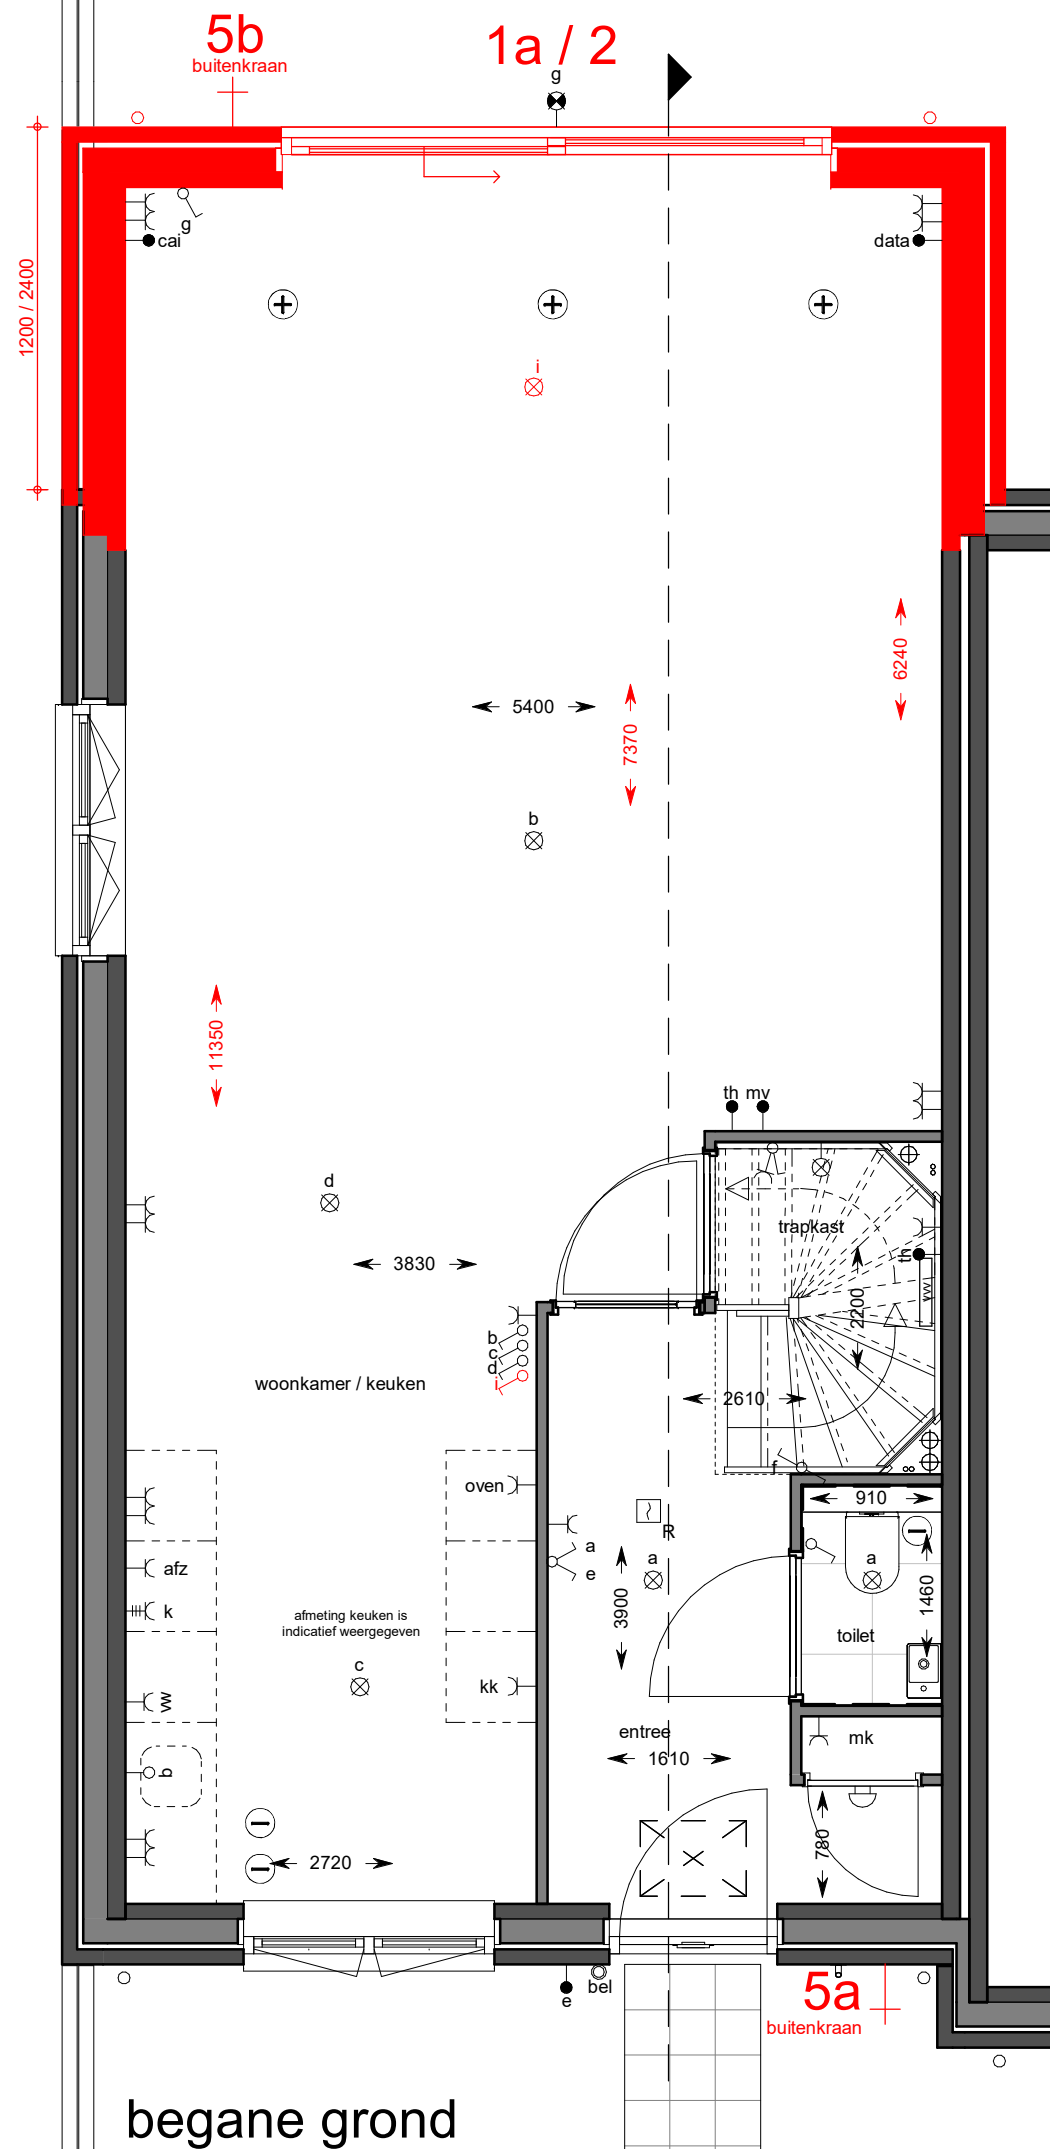

begane grond

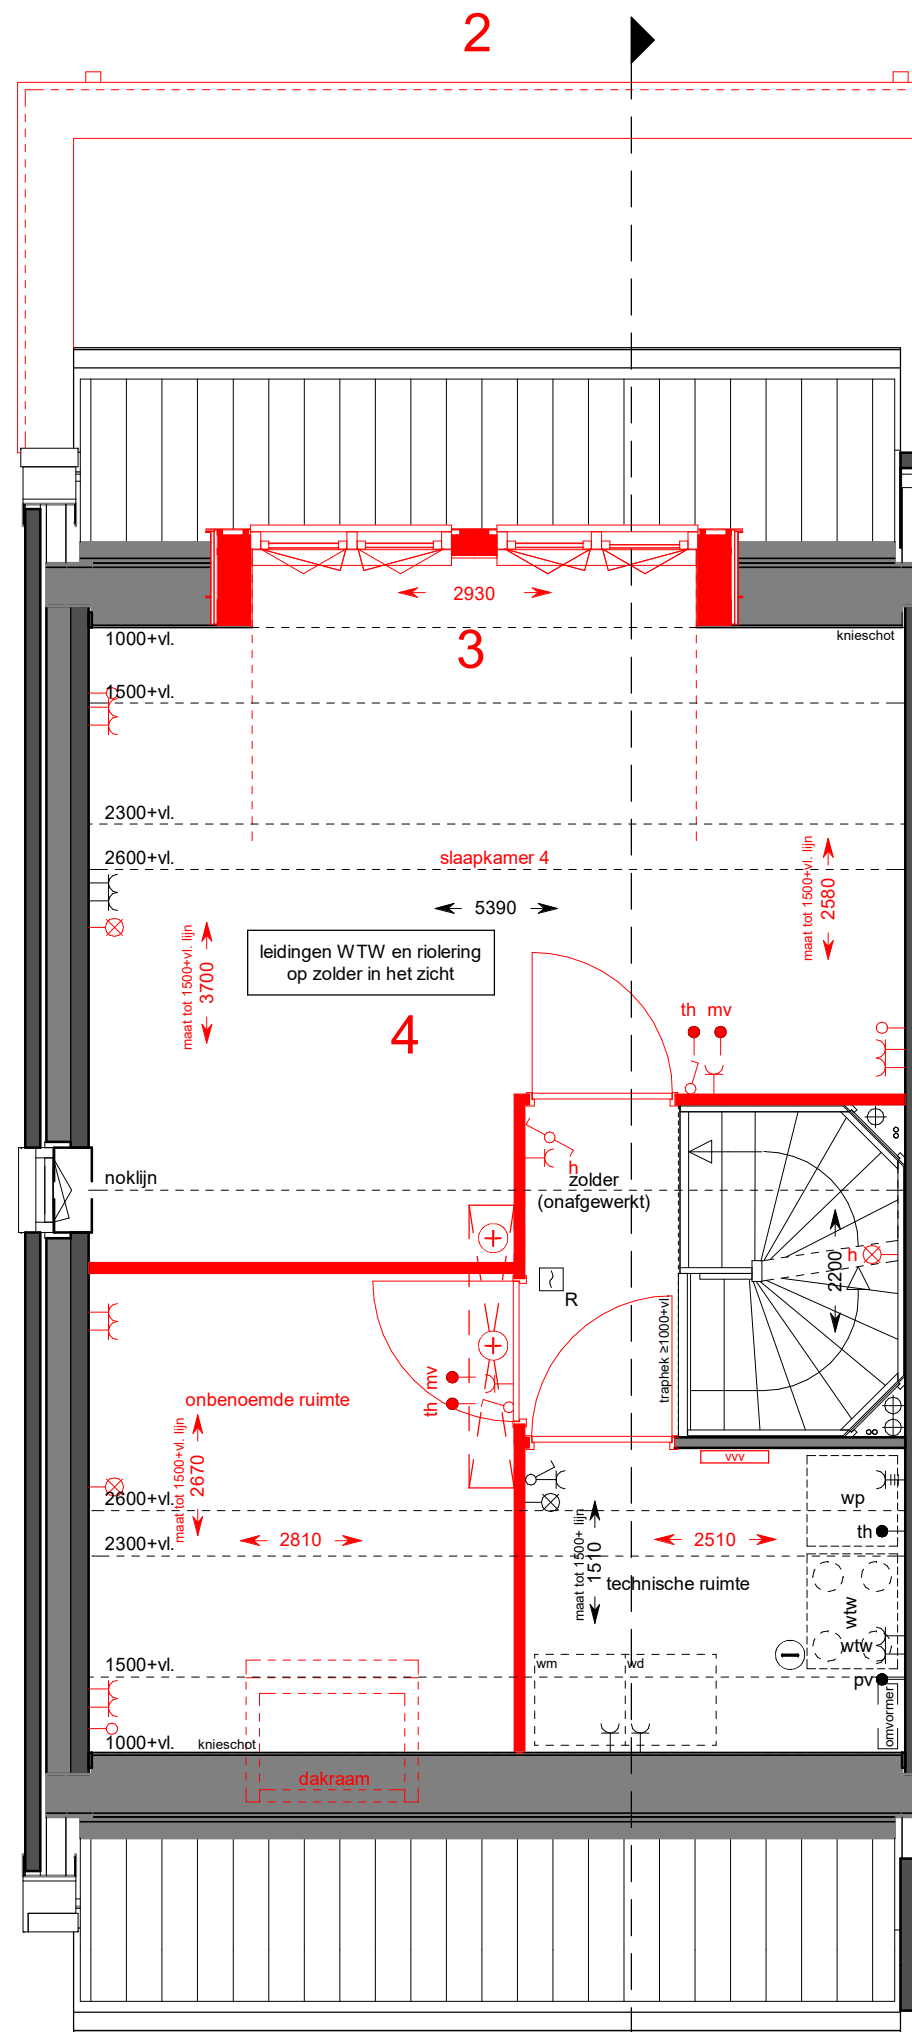

tweede verdieping

—Renvooi: opties—

- 1a schuifpui 2-delig
- b schuifpui 4-delig
- 2 uitbouw 1200 / 2400mm
- 3 dakkapel
- 4 zolder indeling
- 5a buitenkraan voorgevel
- 5b buitenkraan achtergevel

projectnummer:  
**C0211**  
datum:  
**28-10-2022**

schaal:  
**1 : 50**  
laatste wijziging:

tekeningnummer:

**VKO11-2**



- Renvooi: opties—
- 1a schuifpui 2-delig
  - b schuifpui 4-delig
  - 2 uitbouw 1200 / 2400mm
  - 3 dakkapel
  - 4 zolder indeling
  - 5a buitenkraan voorgevel
  - 5b buitenkraan achtergevel

doorsnede

projectnummer: C0211  
 datum: 28-10-2022  
 schaal: 1 : 50  
 laatste wijziging: VKO11-3  
 tekeningnummer: